


スケール図面

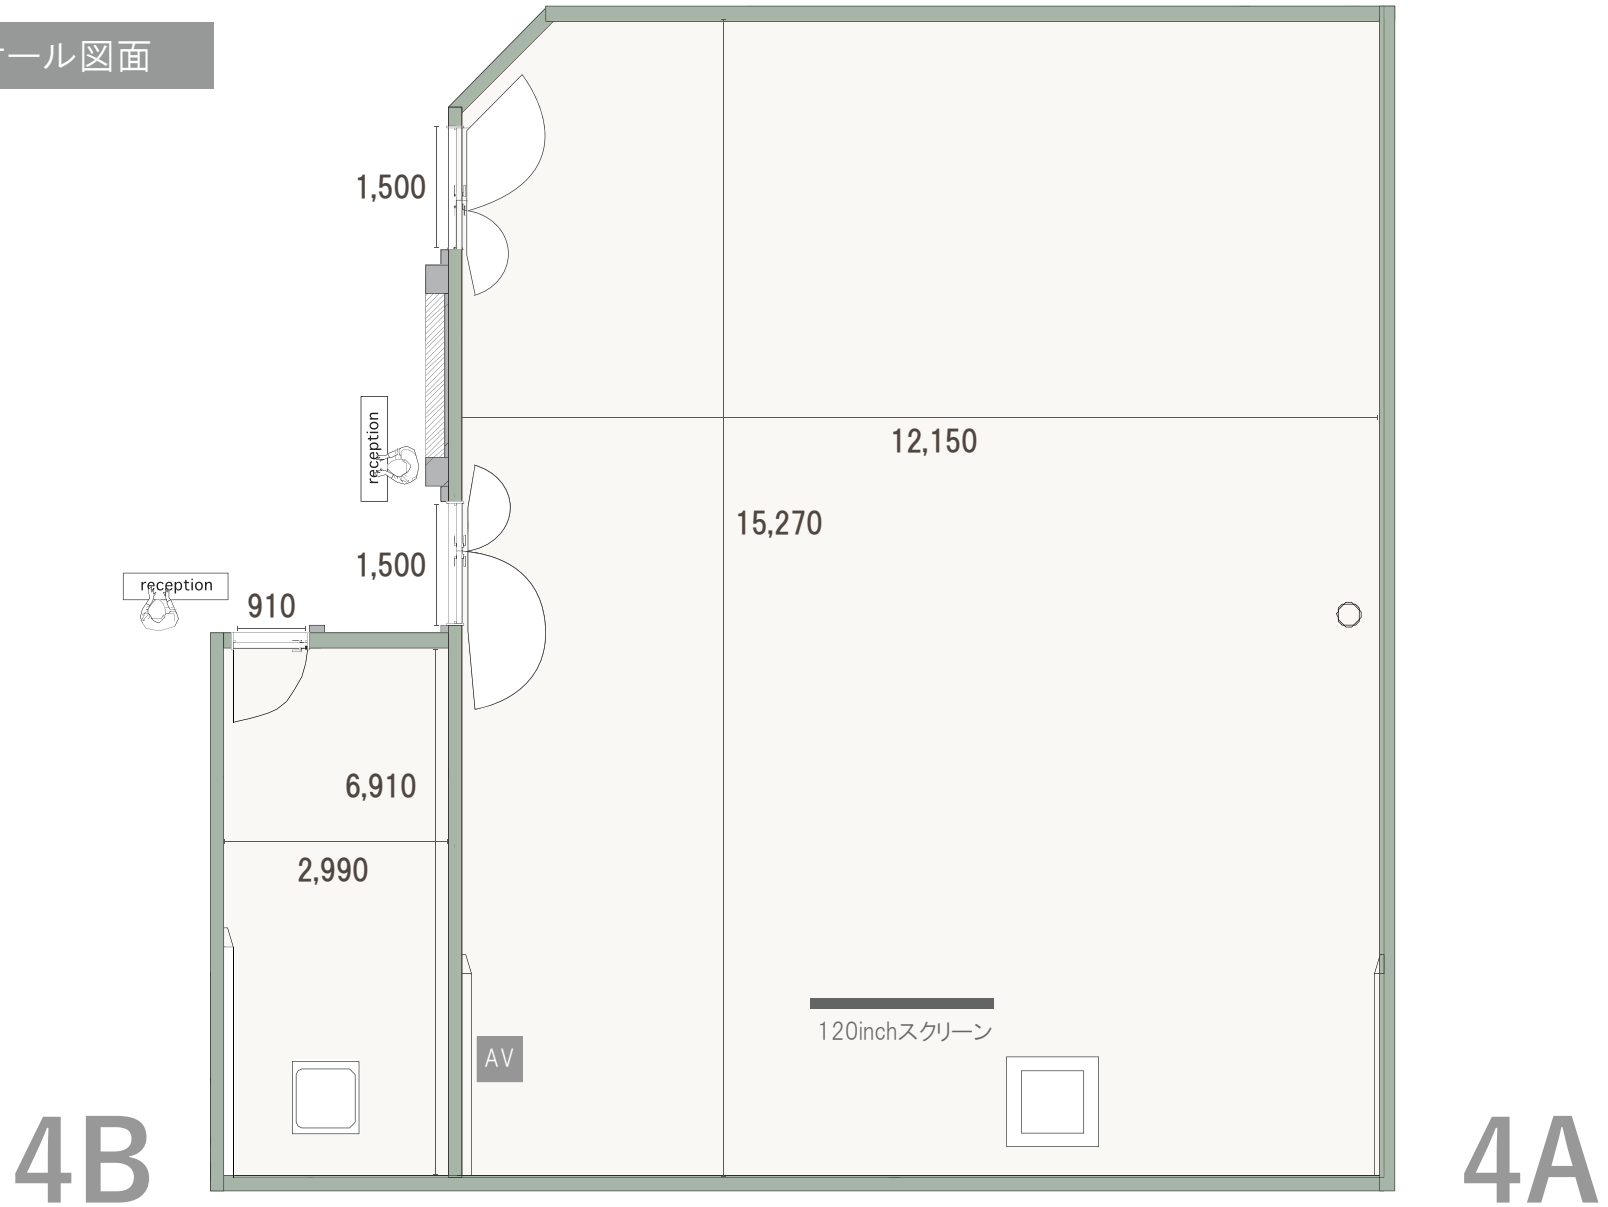

天高:2.8m

1/100(A4)