


## | ネットワーク図面

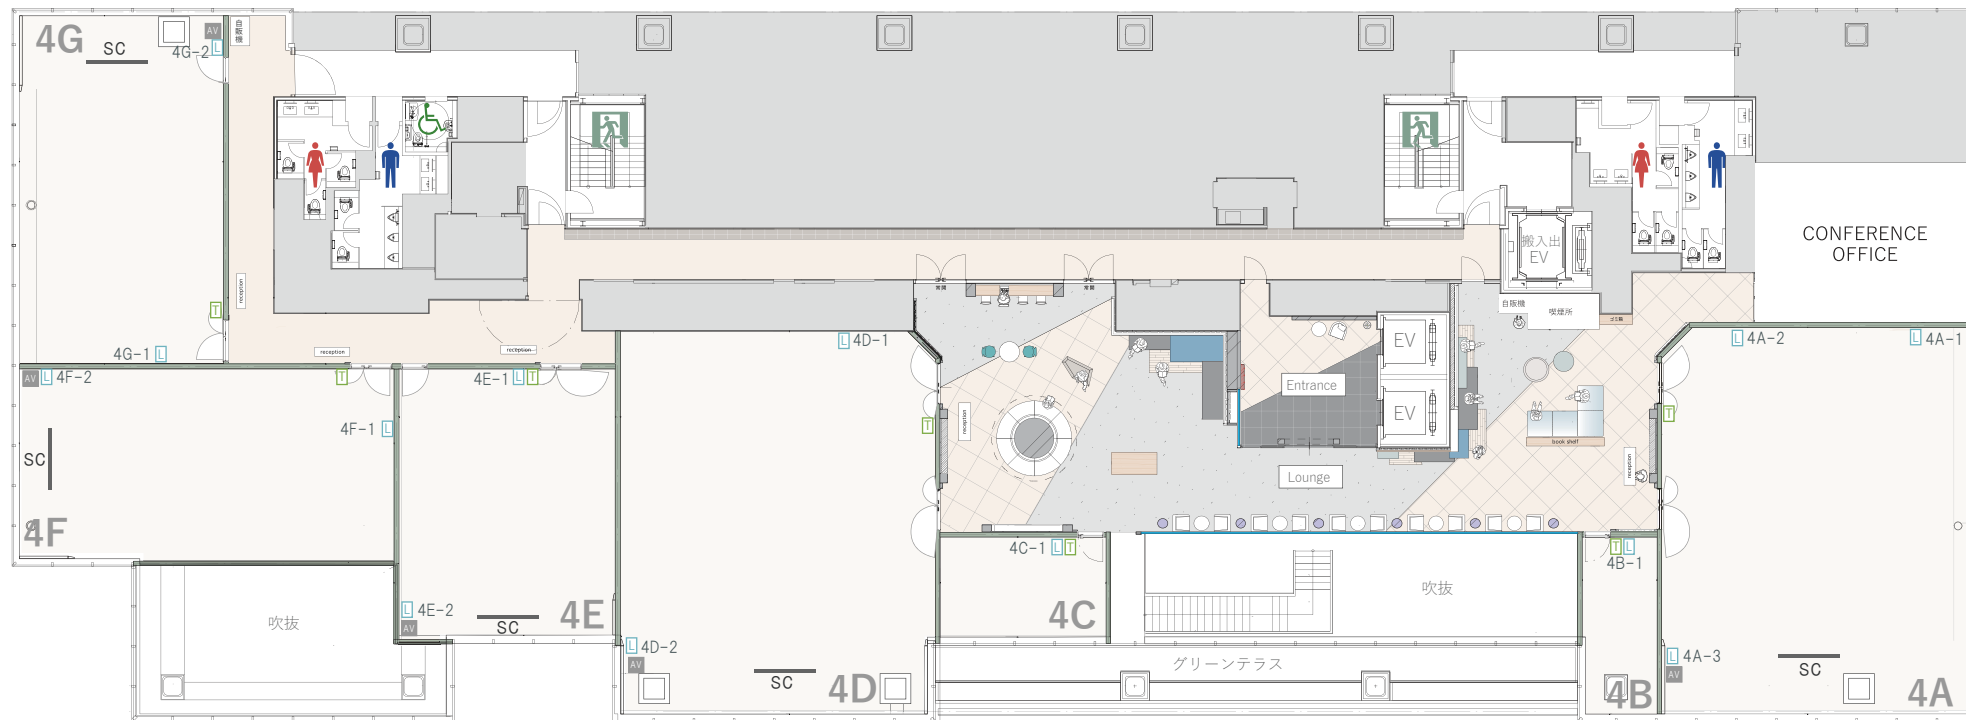

天井高:2.8m

## | 凡例

**L** LANコンセント : 有線LAN取り口 1口/1カ所

**T** 内線電話

## | ネットワーク環境

同時接続台数 : 最大100台 / 会場

ネット回線 : <無料共有回線> 帯域確保型 NUROアクセス スタンド / 通信速度下り最大2Gbps 上り最大1Gbps

<有料単独回線> フレッツ光ネクストファミリー / 通信速度上下共に1Gbps  
 NUROアクセス スタンド / 通信速度下り最大2Gbps 上り最大1Gbps ※上下10Mbpsの回線速度を確保  
 NUROアクセス プレミアム / 通信速度下り最大2Gbps 上り最大1Gbps ※上下30Mbpsの回線速度を確保

※インターネット接続サービスは、通信キャリア・プロバイダが提供するベストエフォートサービスを利用しています。  
 回線速度の保証および、回線障害・プロバイダ障害による補償は弊社では致しかねますので、予めご了承ください。

※持込モバイルルーター・テザリング機能付きスマートフォン等との電波干渉により、通信に障害が発生する場合がございます。

1/300(A4)