



## | ネットワーク図面

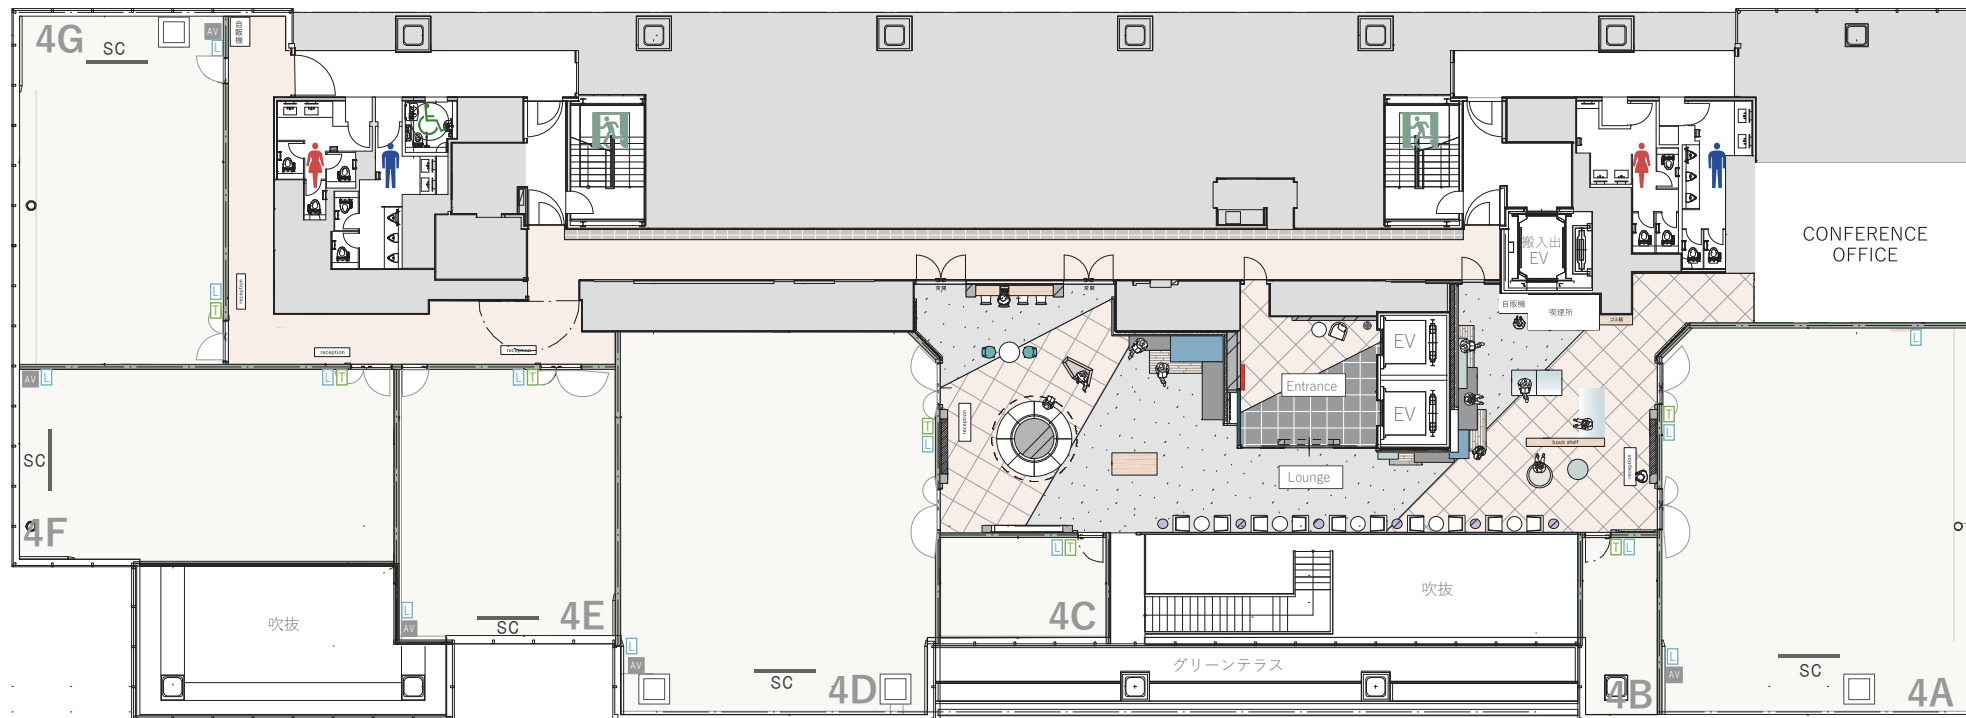

天井高:2.8m

## | 凡例

-  LANコンセント : 有線LAN取り口 1口/1カ所
-  内線電話

## | ネットワーク環境

ネット回線 : フレッツ光ネクストファミリー・ギガラインタイプ / データ送受信 最大1Gbps ※理論値

同時接続台数 : 最大100台 / 会場

※弊社で提供するインターネット接続サービスは、通信キャリア・プロバイダが提供するベストエフォートサービスを利用しています。  
回線速度の保証および、回線障害・プロバイダ障害による補償は致しかねますので、予めご了承ください。

※持ち込みモバイルルーター・テザリング機能付きスマートフォン等との電波干渉により、通信に障害が発生する場合がございます。

1/300(A4)