


電源図面

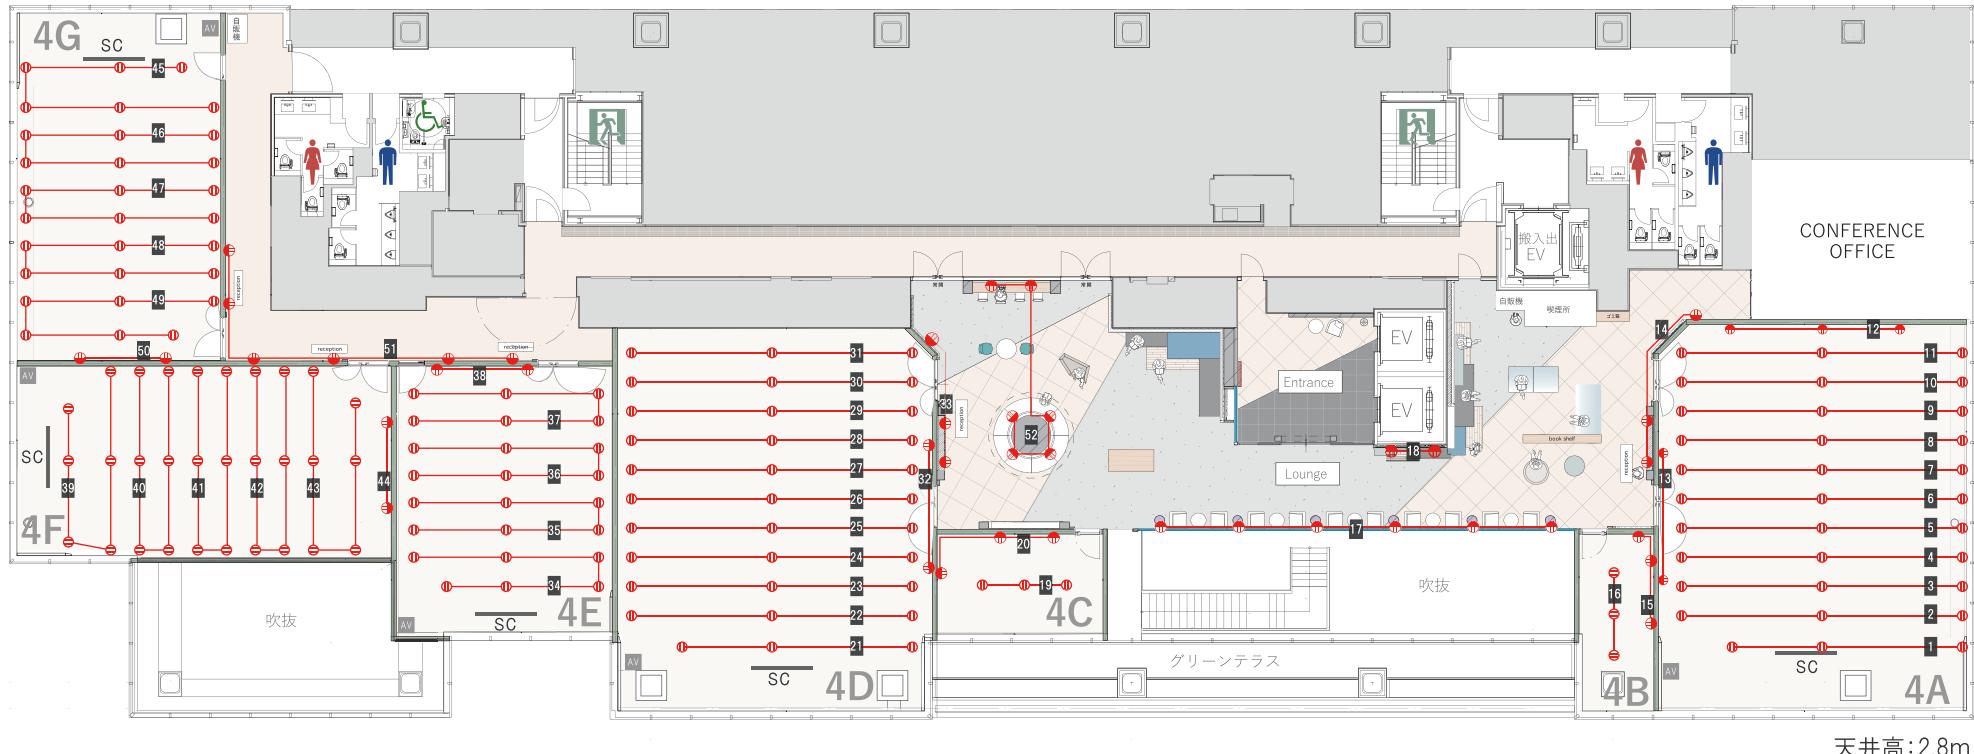

凡例

- フロア用アップコンセント : 並行コネクター 2口/1ヶ所 AC100V・15A/1回路 (線がつながっている箇所は同回路となります)
- コンセント : 並行コネクター 2口/1ヶ所 AC100V・15A/1回路 (線がつながっている箇所は同回路となります)

各会場 電源回路数

| | | | | | | | | |
|----|-------|------|----|-------|------|------------|-------|-----|
| 4A | total | 13回路 | 4D | total | 12回路 | 4G | total | 6回路 |
| 4B | total | 2回路 | 4E | total | 5回路 | ラウンジ 通路 | total | 6回路 |
| 4C | total | 2回路 | 4F | total | 6回路 | | | |