


電源図面

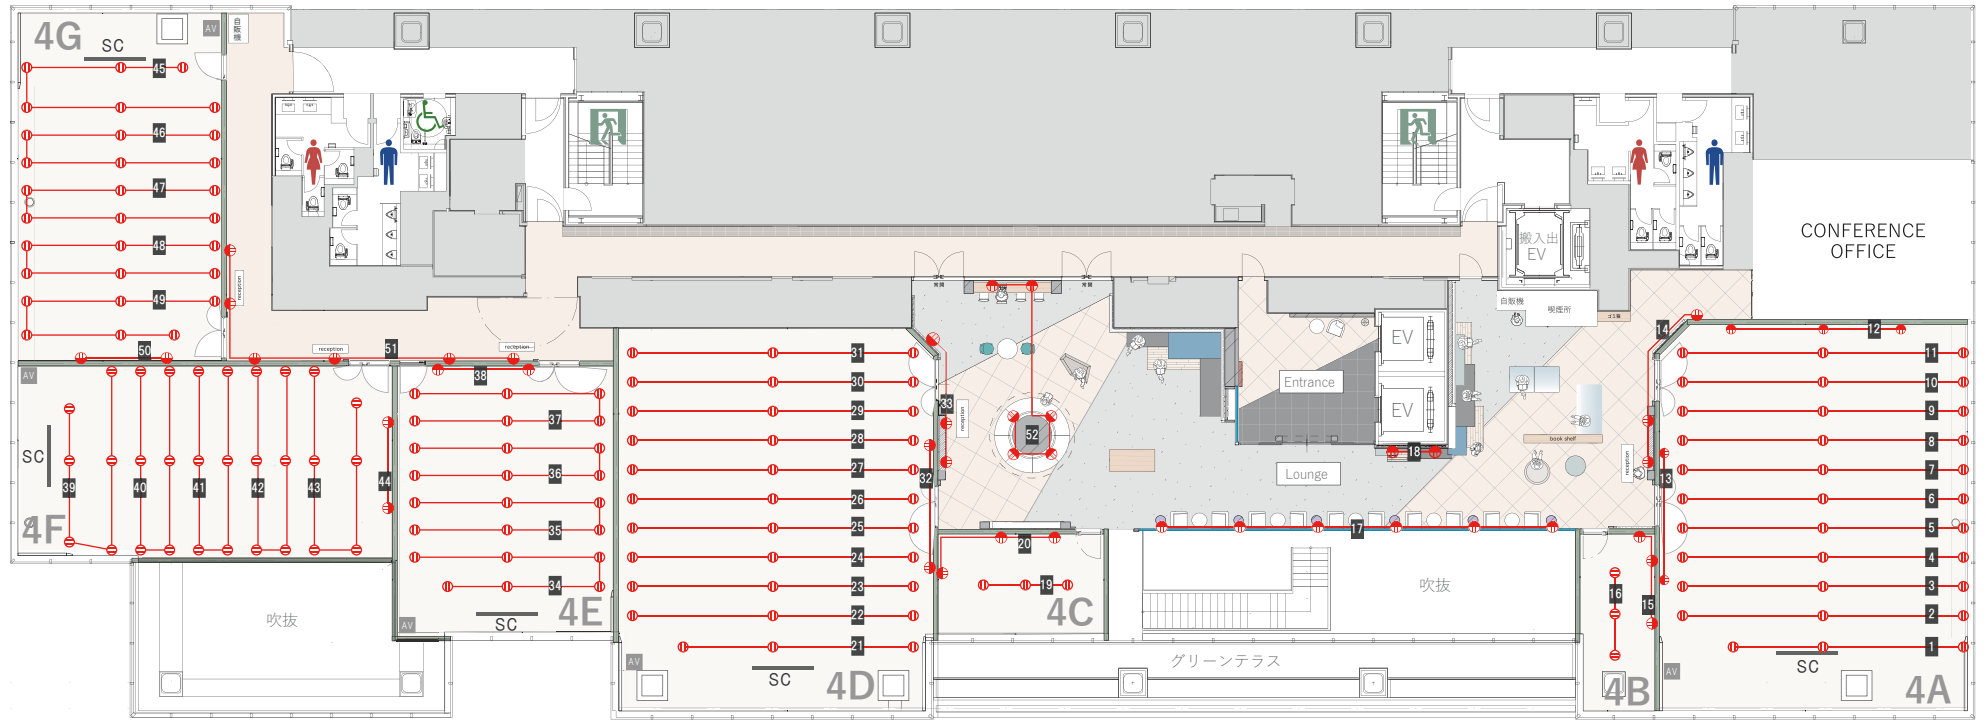

天井高:2.8m

凡例

- フロア用アップコンセント : 並行コネクタ 1口/1カ所 AC100V・15A/1回路 (線がつながっている箇所は同回路となります)
 コンセント : 並行コネクタ 2口/1ヶ所 AC100V・15A/1回路 (線がつながっている箇所は同回路となります)

各会場 電源回路数

4A	total 13回路	4D	total 12回路	4G	total 6回路
4B	total 2回路	4E	total 5回路	ラウンジ 通路	total 6回路
4C	total 2回路	4F	total 6回路		

1/300(A4)