


| 4階フロアマップ

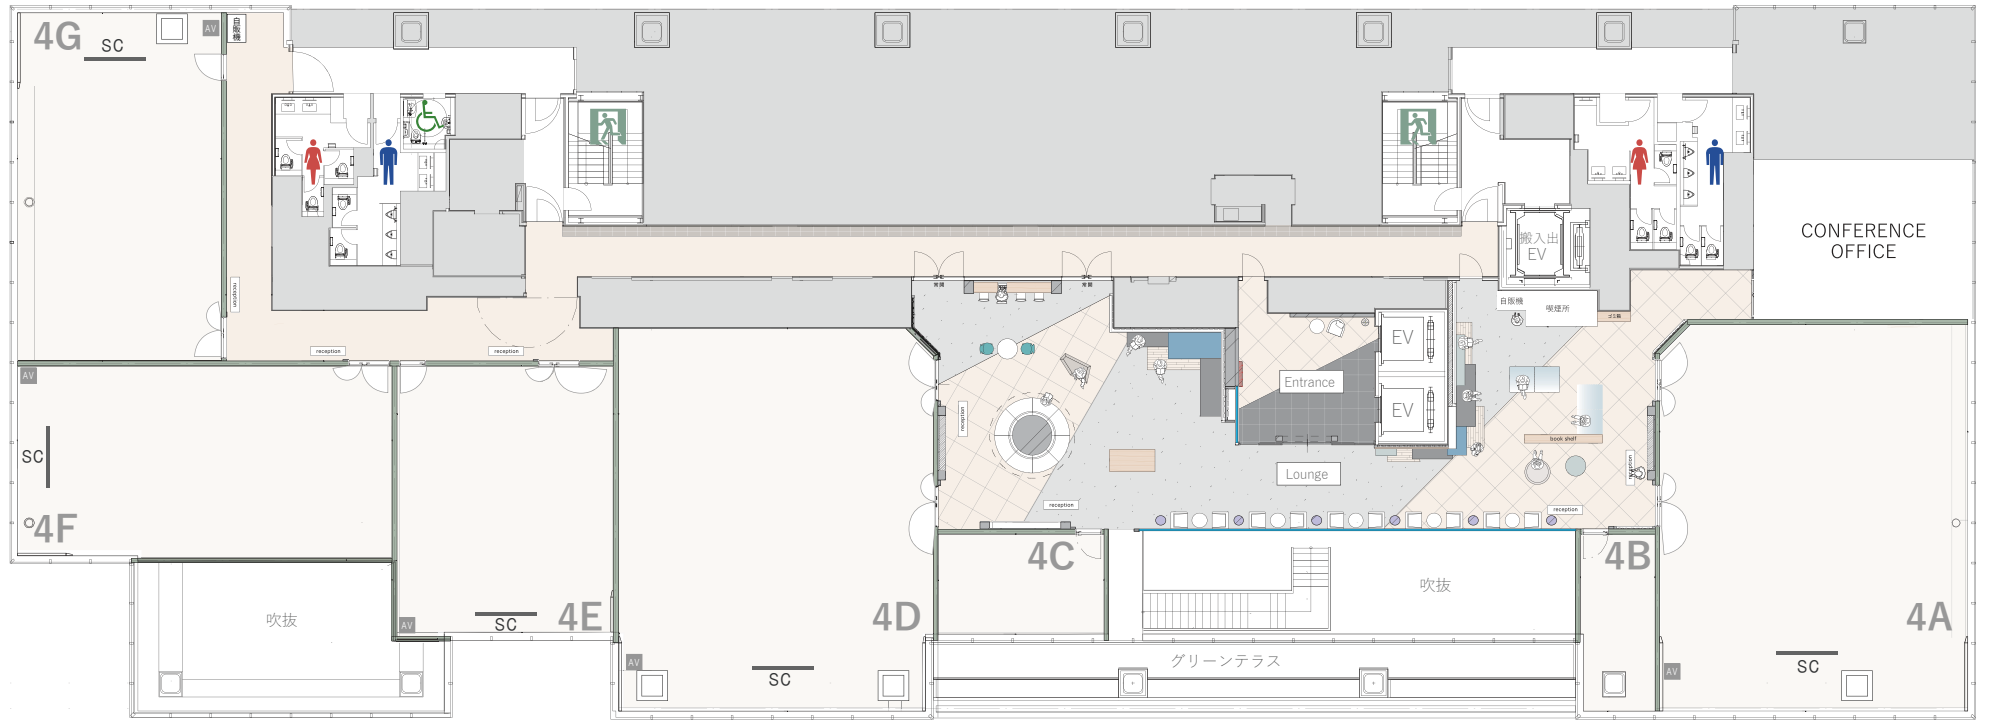

天井高: 2.8m

1/300(A4)